


# PŘÍZEMÍ (M1:100)

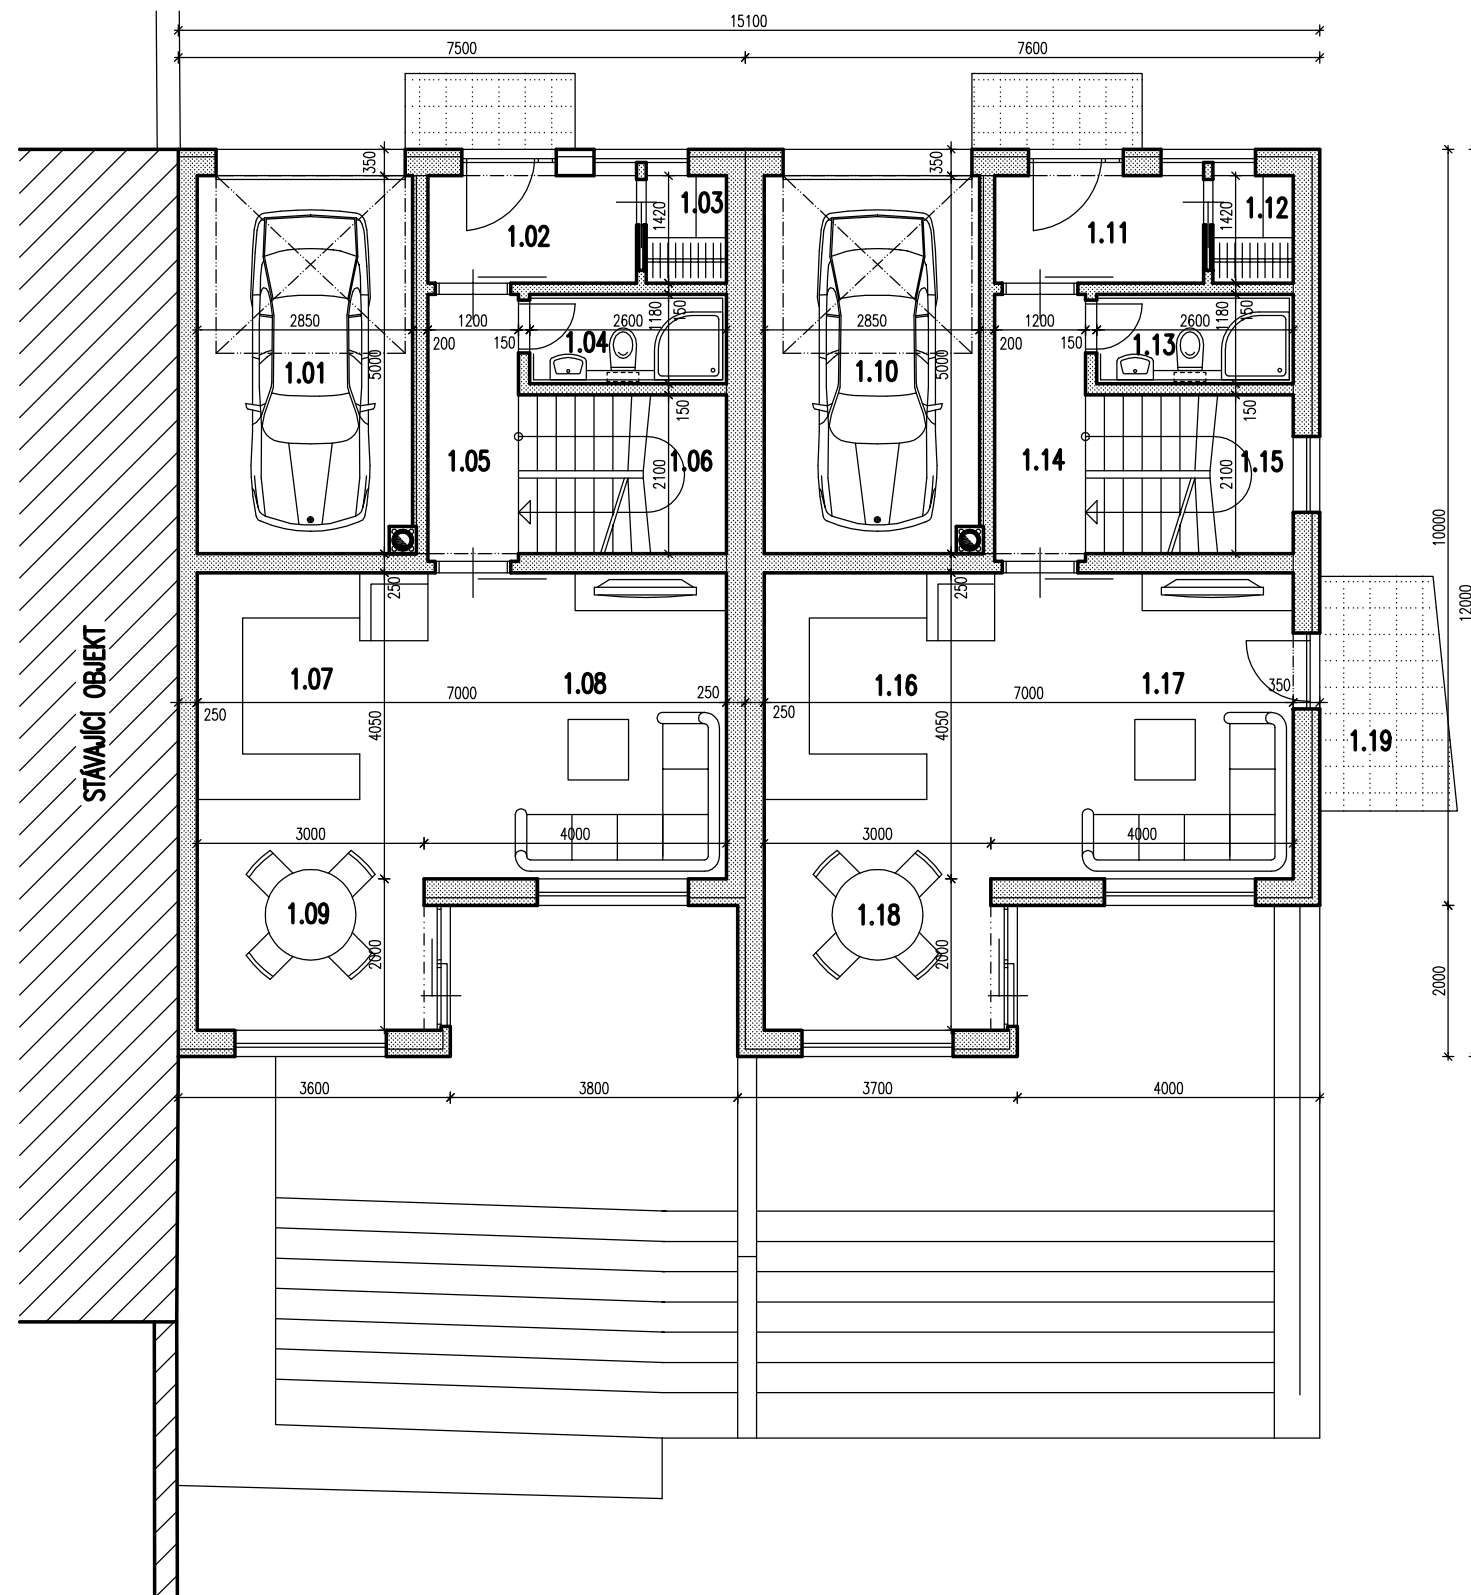

## LEGENDA MÍSTNOSTÍ

OZN.	ÚČEL	m <sup>2</sup>
1.01	GARÁŽ	14,12
1.02	ZÁDVEŘÍ	3,92
1.03	ŠATNA	1,51
1.04	KOUPELNA	3,07
1.05	CHODBA	4,24
1.06	SCHODIŠTĚ	5,78
1.07	KUCHYŇ	
1.08	OBÝVACÍ PROSTOR	34,35
1.09	JÍDELNA	
1.10	GARÁŽ	14,12
1.11	ZÁDVEŘÍ	3,92
1.12	ŠATNA	1,51
1.13	KOUPELNA	3,07
1.14	CHODBA	4,24
1.15	SCHODIŠTĚ	5,78
1.16	KUCHYŇ	
1.17	OBÝVACÍ PROSTOR	34,35
1.18	JÍDELNA	
1.19	TERASA	5,14

Generální projektant



ARCHITEA projekt s.r.o.  
ul. Činčák 149/83  
160 00 Praha 6 Dejvice  
tel/fax: 233338210 / 07  
info@architea.cz  
www.architea.cz

Obsah

## PŮDORYS PŘÍZEMÍ

Odpovědný projektant:

Ing. arch. Věra Ottová

Navrhl:

Ing. arch. Věra Ottová

Zpracoval:

Ing. Tomáš Rejna

Formát:

2xA4

Datum:

09/2006

Měřítko:

1:100

Stupeň:

STUDIE

Datum:

S06-139

Č. výkr.:

03