


SUTERÉN (M1:100)

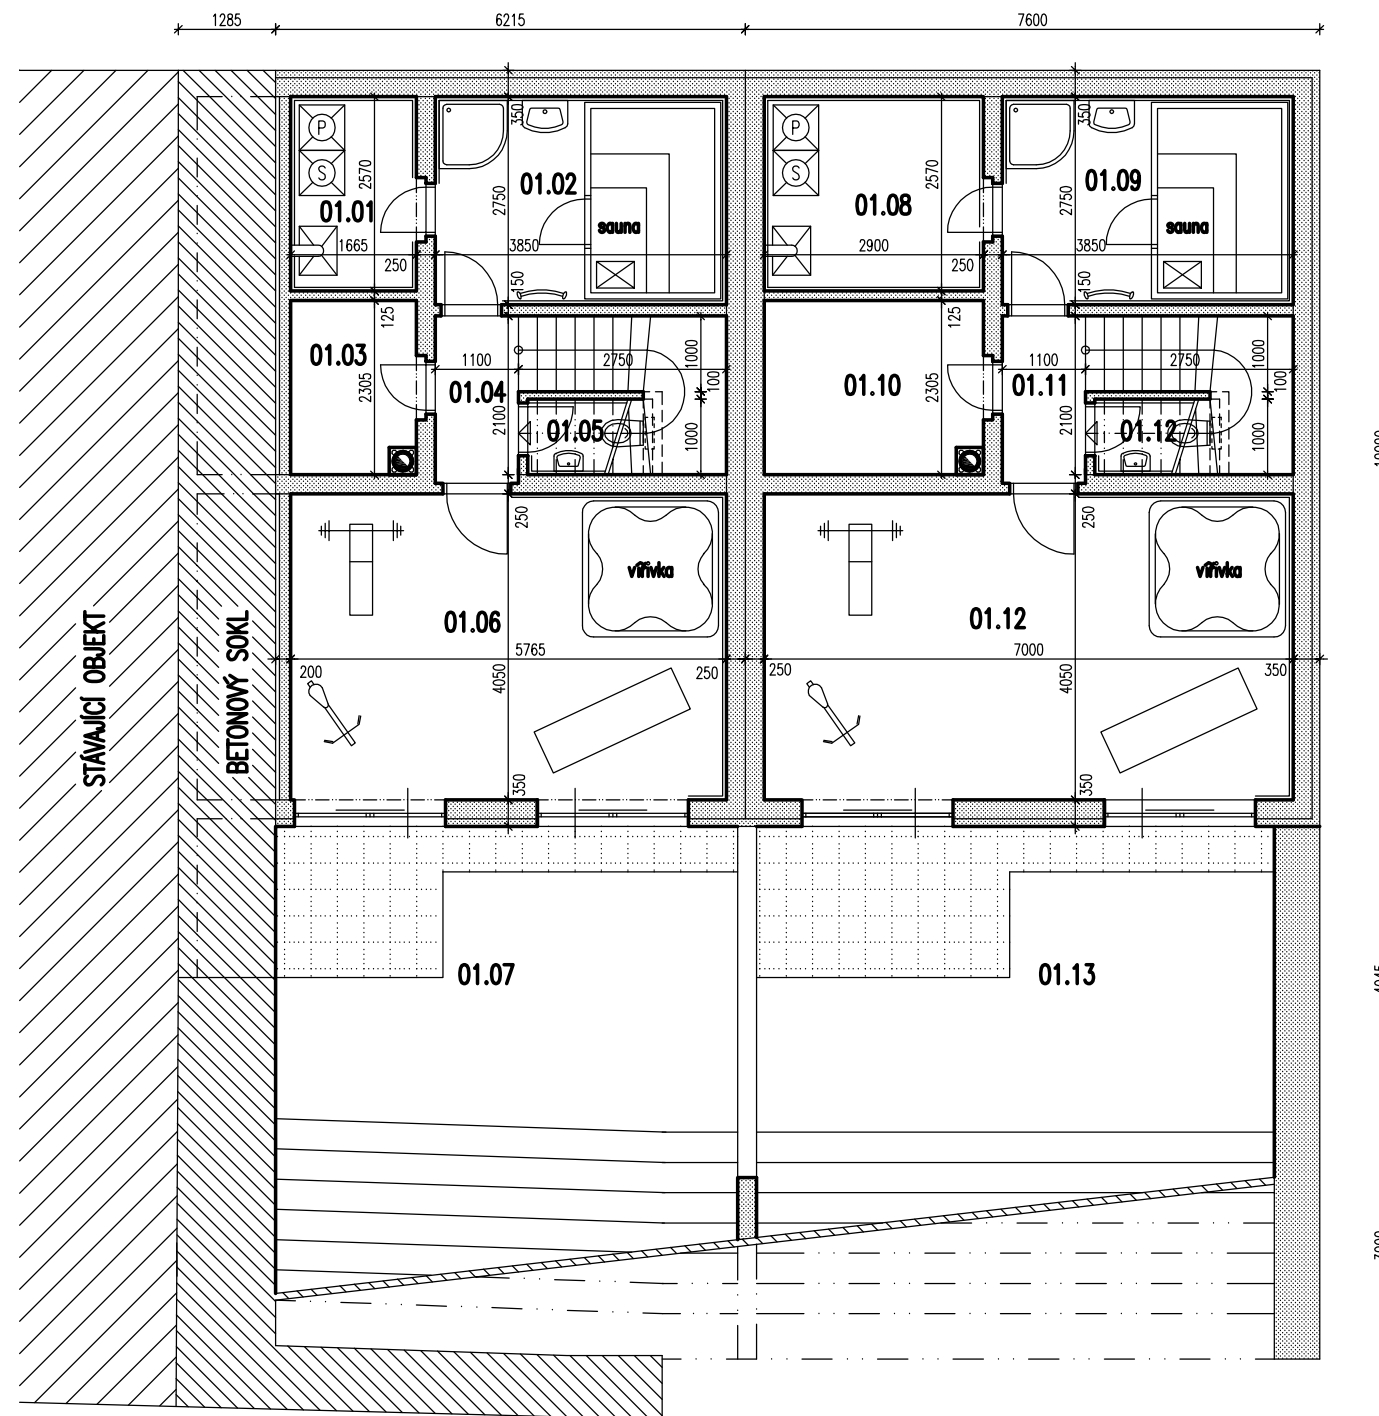

LEGENDA MÍSTNOSTÍ

OZN.	ÚČEL	m ²
01.01	PRÁDELNA + TECHN. M.	4,27
01.02	KOUPELNA	10,59
01.03	SKLAD	3,70
01.04	CHODBA	2,43
01.05	WC	1,65
01.06	WELLNESS	23,34
01.07	TERASA	24,27
01.08	PRÁDELNA + TECHN. M.	7,45
01.09	KOUPELNA	10,59
01.10	SKLAD	6,56
01.11	CHODBA	2,43
01.12	WC	1,65
01.13	WELLNESS	28,35
01.14	TERASA	27,70

Generální projektant



ARHITEA projekt s.r.o.
ul. Čimelka 149/83
160 00 Praha 6-Dejvice
tel/fax: 233338210 / 07
info@arhitea.cz
www.arhitea.cz

Obsah

PŮDORYS SUTERÉNU

Odpovědný projektant:

Ing. arch. Věra Ottová

Navrhl:

Ing. arch. Věra Ottová

Zpracoval:

Ing. Tomáš Rejna

Formát:

2xA4

Datum:

09/2006

Měřítko:

1:100

Stupeň:

STUDIE

Datum:

S06-139

Č. výkr.:

02