


# PODÉLNÝ ŘEZ (M1:100)

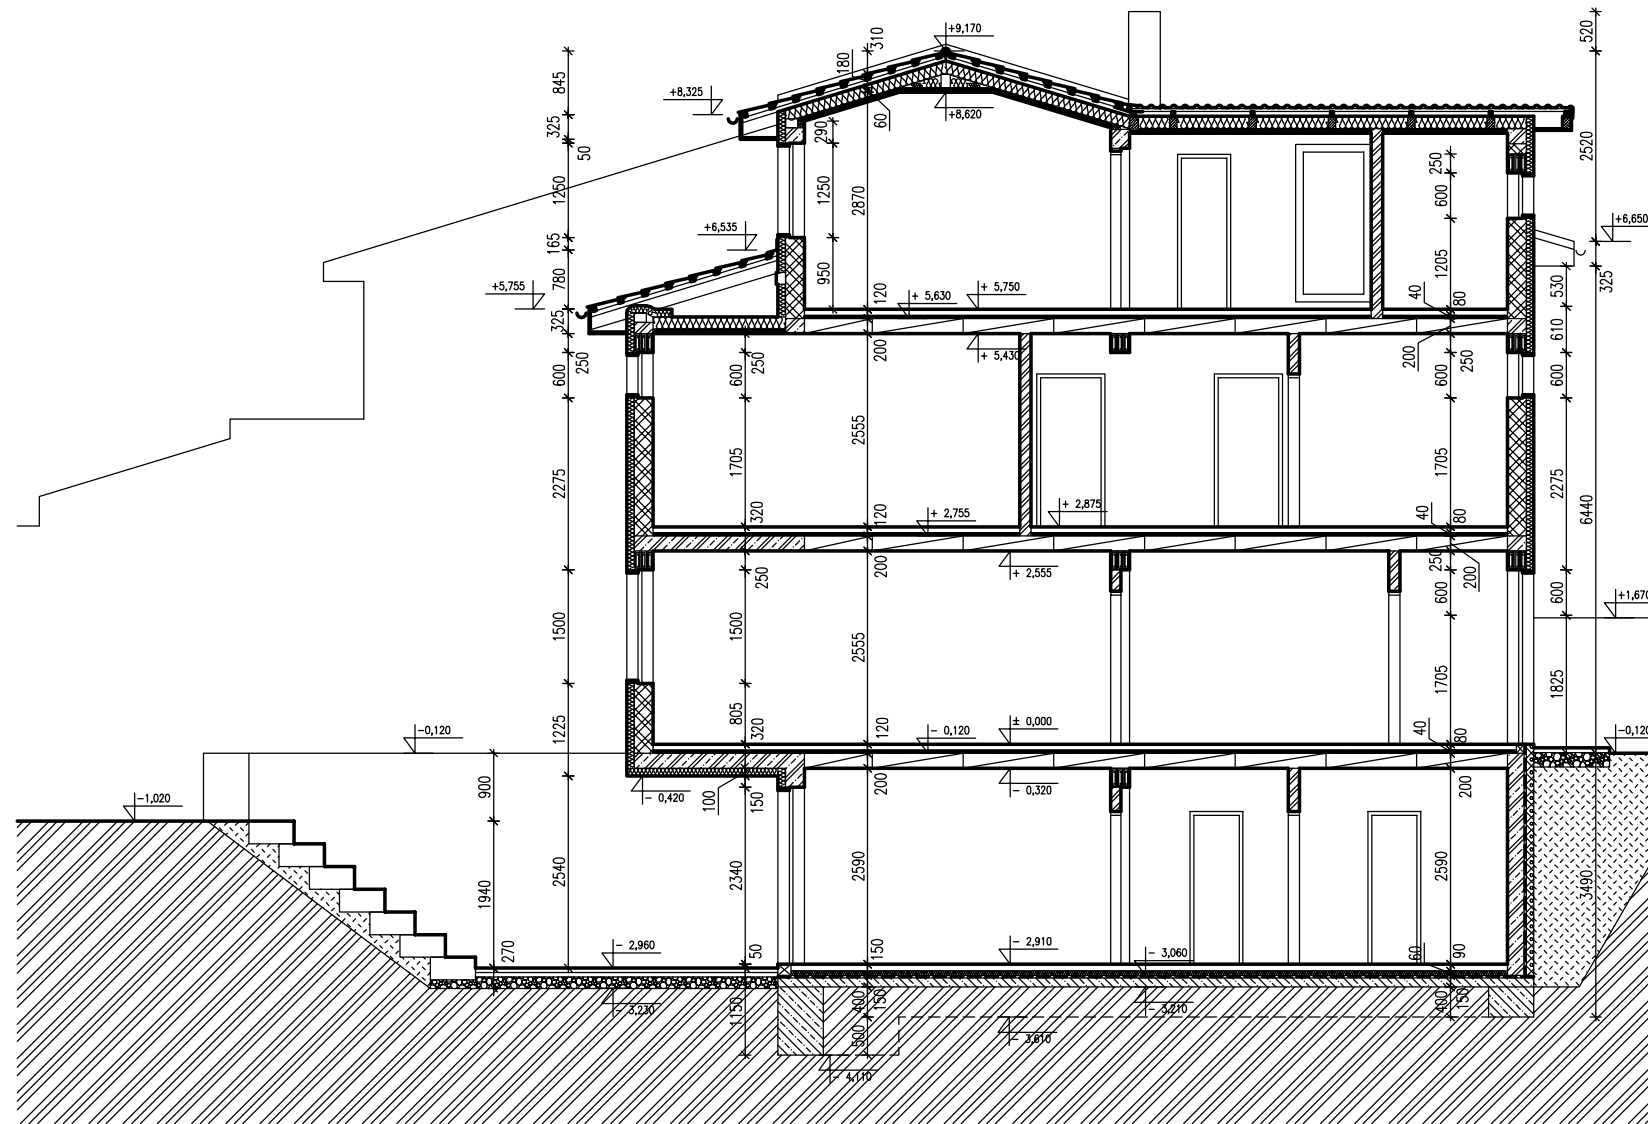

Generální projektant



ARHITEA projekt s.r.o.  
ul. Čimelá 149/83  
160 00 Praha 6 Dejvice  
tel/fax: 233338210 / 07  
info@arhitea.cz  
www.arhitea.cz

Obsah

## PODÉLNÝ ŘEZ

Odpovědný projektant:

Ing. arch. Věra Ottová

Navrhl:

Ing. arch. Věra Ottová

Zpracoval:

Ing. Tomáš Rejna

Formát:

2xA4

Datum:

09/2006

Měřítko:

1:100

Stupeň:

STUDIE

Datum:

S06-139

Č. výkr.:

06