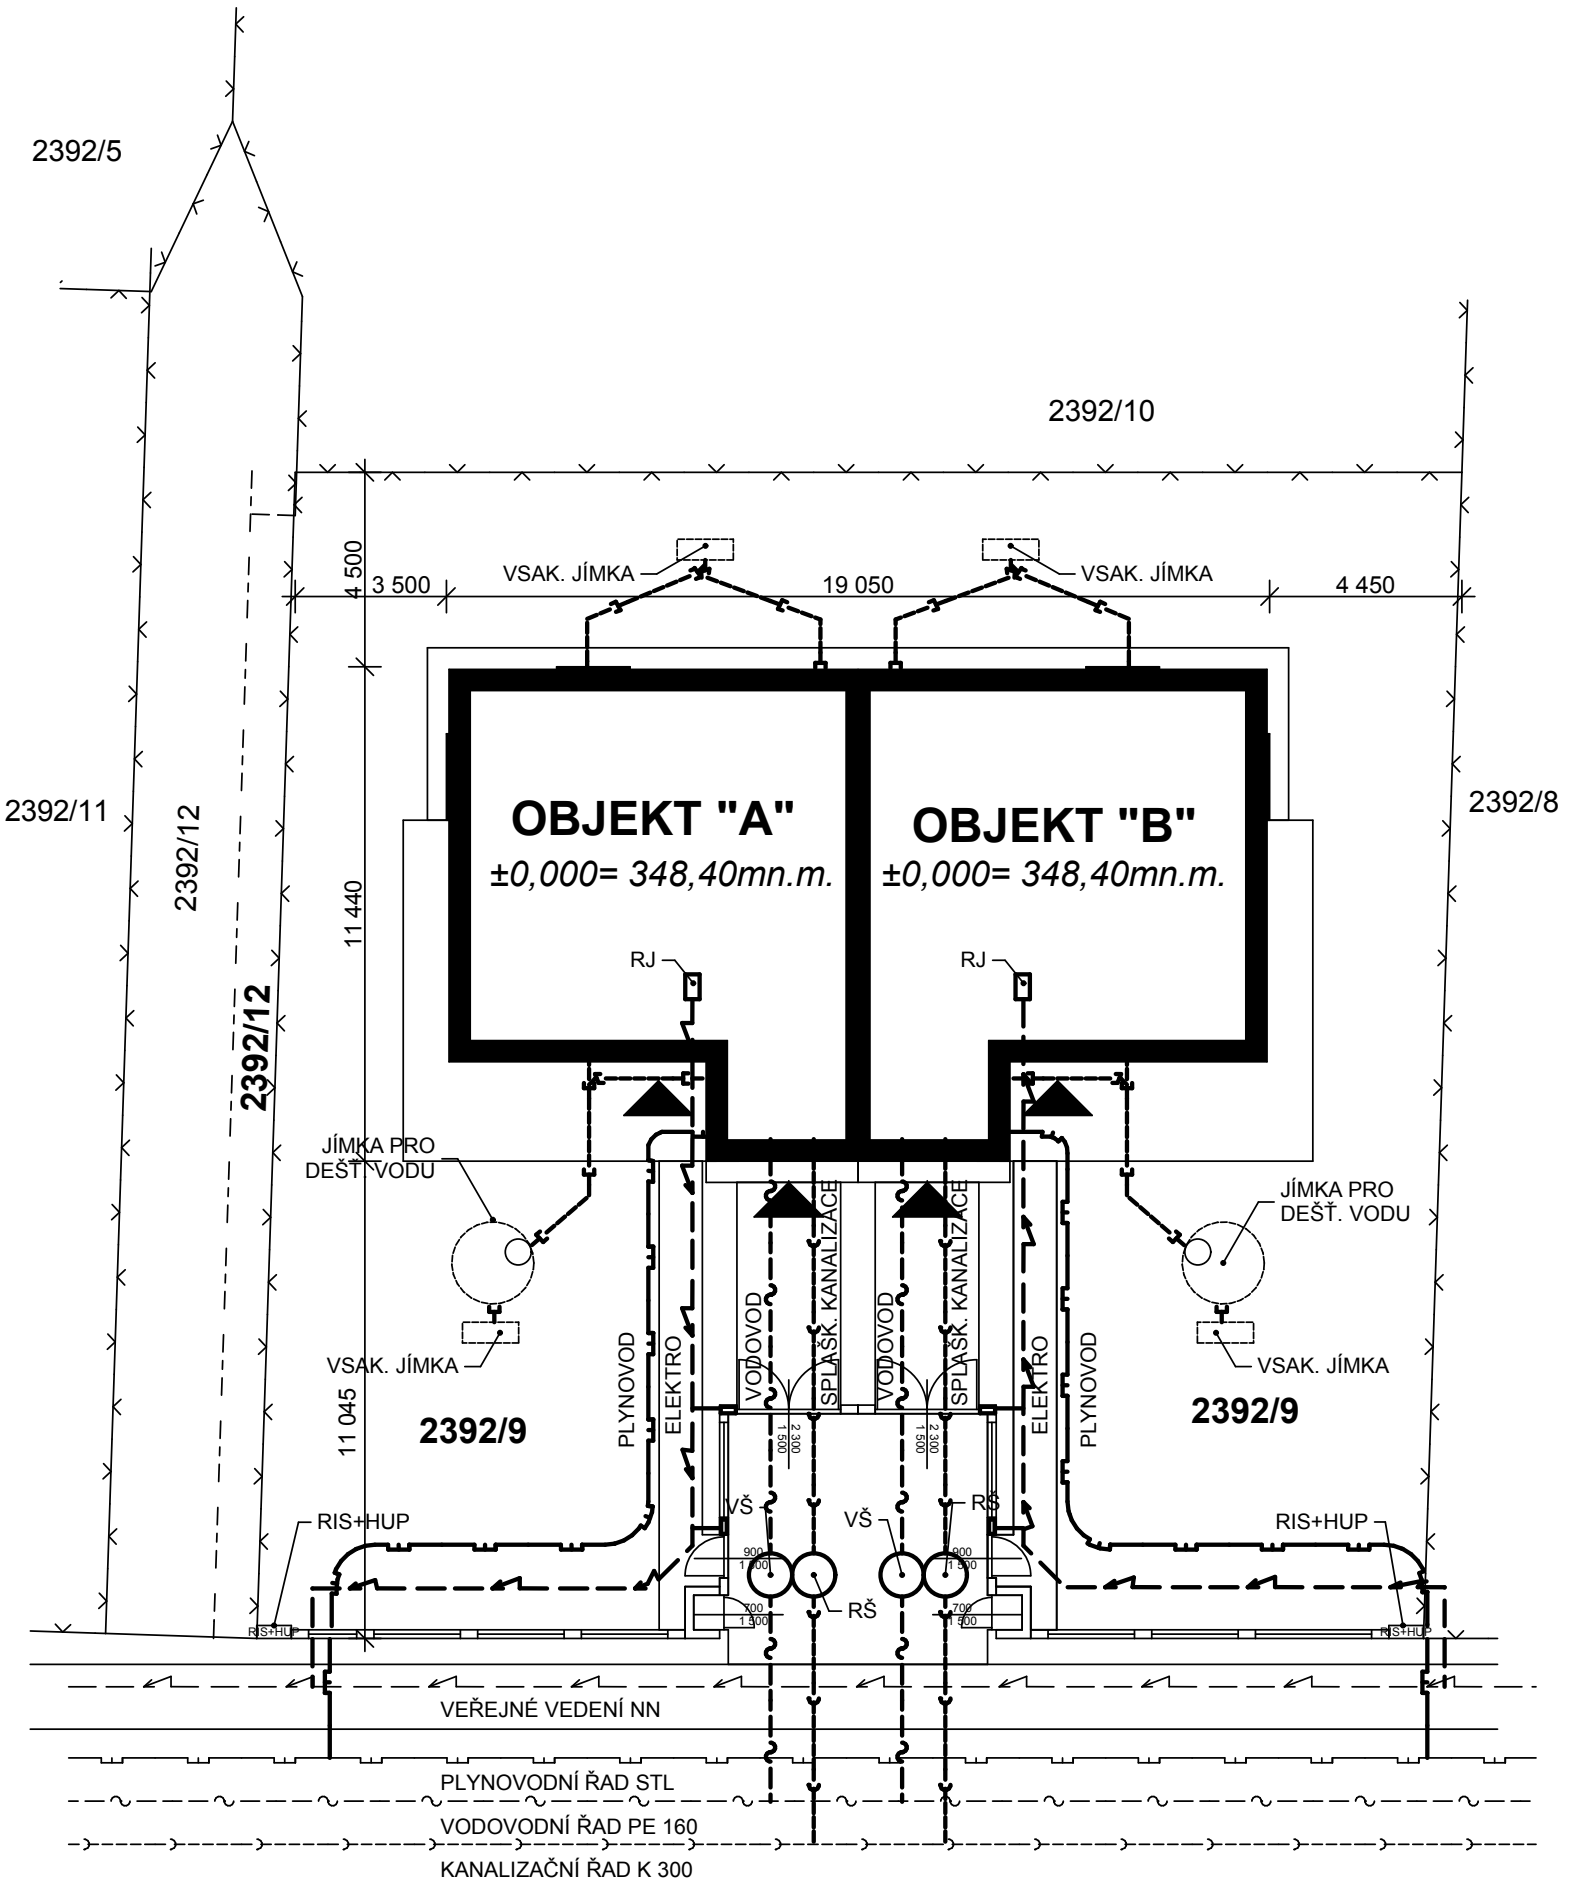
2392/5
2392/10
4 500
3 500
VSAK. JÍMKA
19 050
VSAK. JÍMKA
4 450
2392/11
2392/12
OBJEKT "A"
±0,000= 348,40mn.m.
OBJEKT "B"
±0,000= 348,40mn.m.
2392/8
11 440
RJ
RJ
JÍMKA PRO DEŠŤ. VODU
JÍMKA PRO DEŠŤ. VODU
VSAK. JÍMKA
VSAK. JÍMKA
11 045
2392/9
2392/9
PLYNOVOD
ELEKTRO
VODOVOD
SPLAŠK. KANALIZACE
VODOVOD
SPLAŠK. KANALIZACE
ELEKTRO
PLYNOVOD
VŠ
VŠ
RŠ
RŠ
RIS+HUP
RIS+HUP
RIS+HUP
RIS+HUP
VEŘEJNÉ VEDENÍ NN
PLYNOVODNÍ ŘAD STL
VODOVODNÍ ŘAD PE 160
KANALIZAČNÍ ŘAD K 300

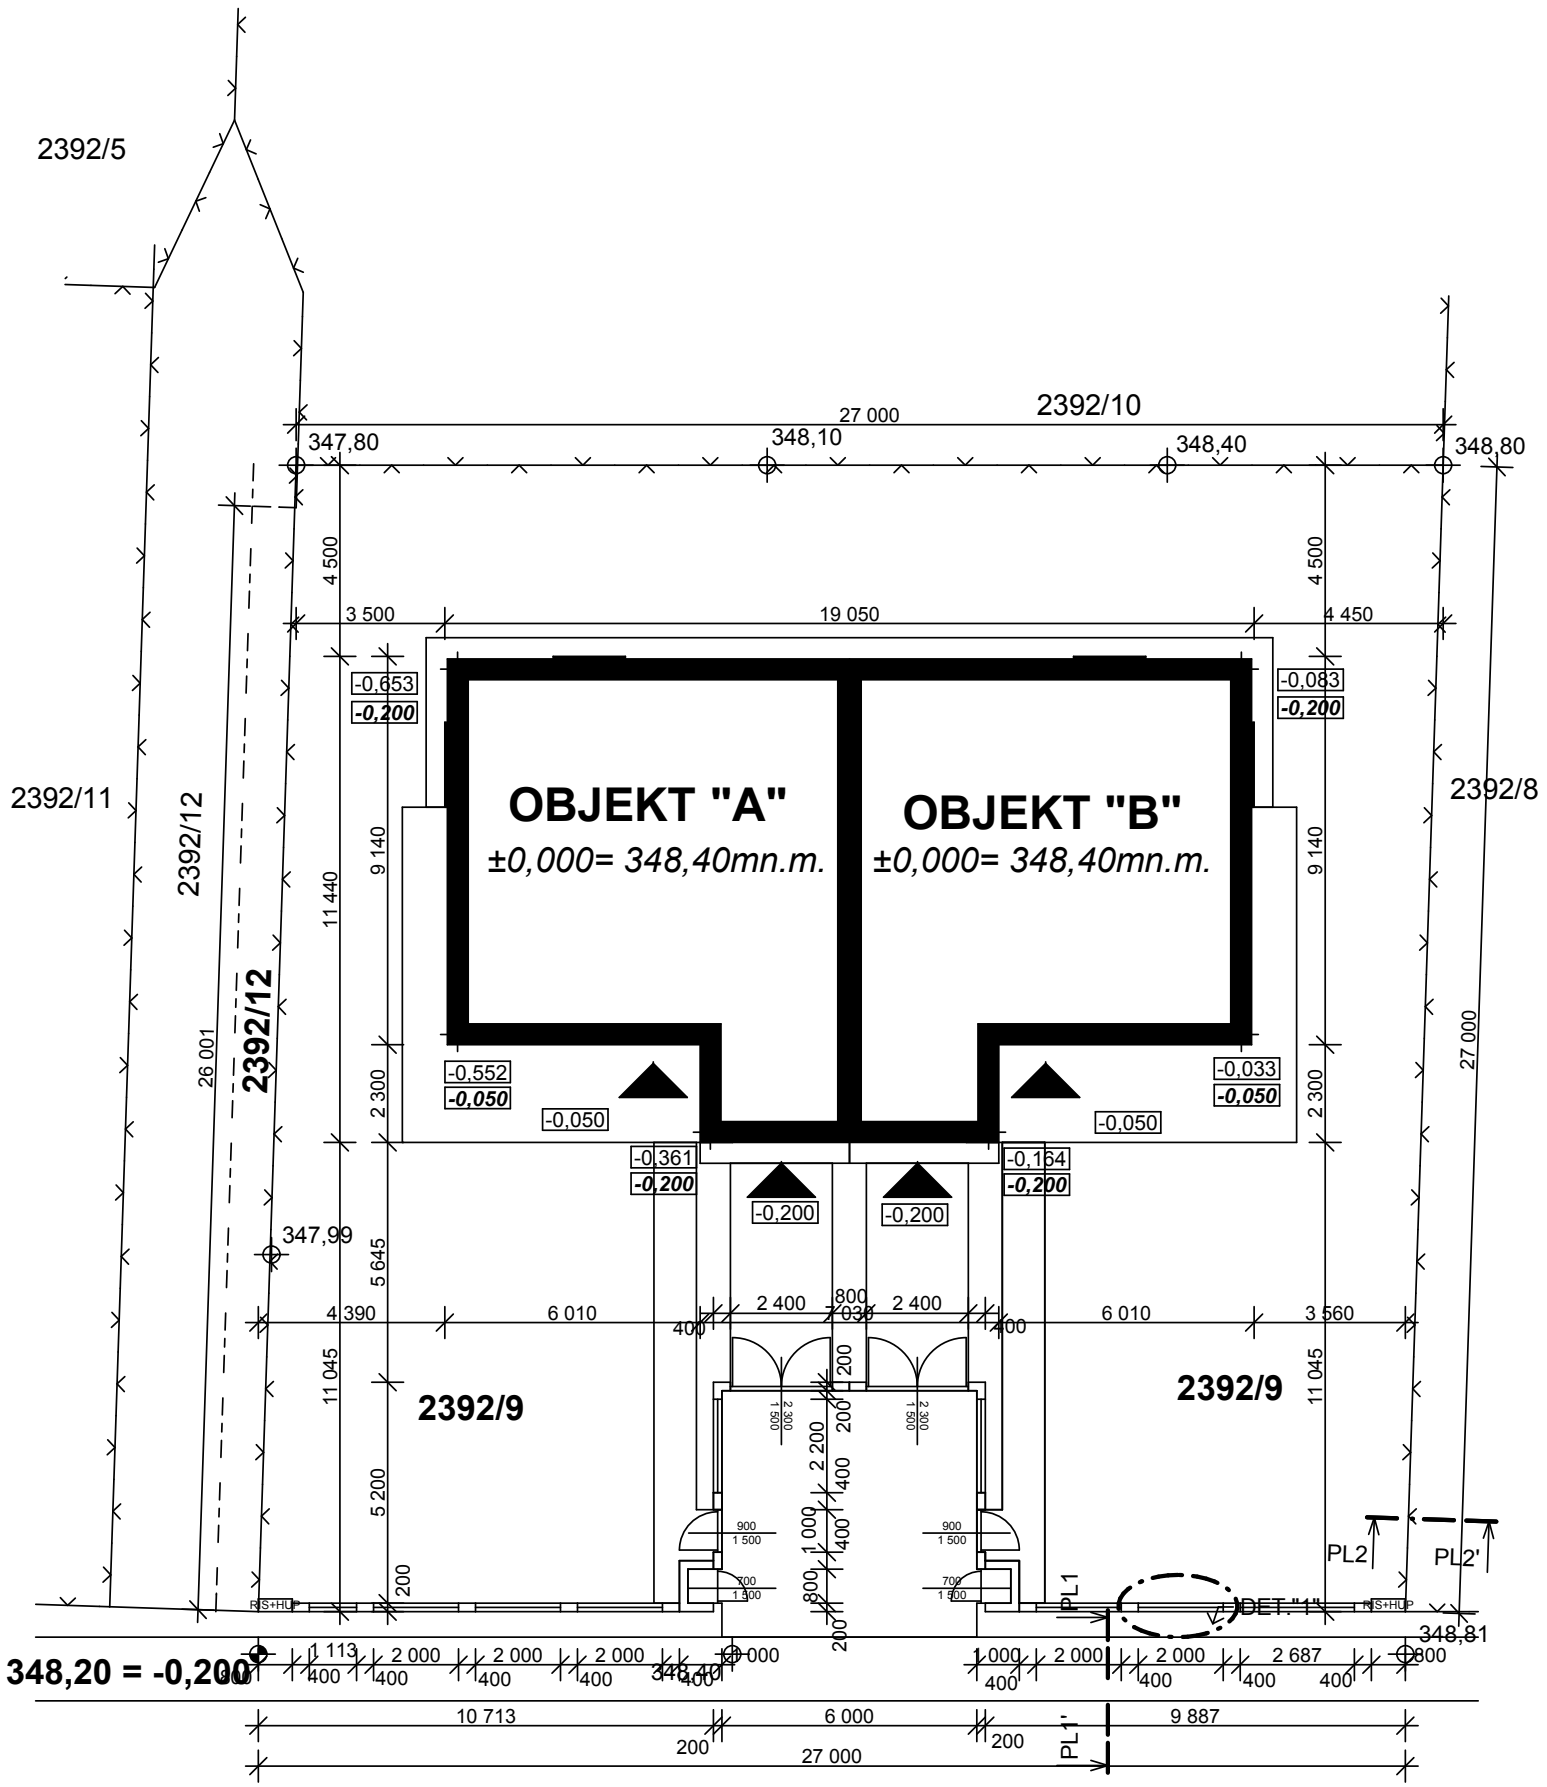
2392/5
2392/10
27 000
347,80
348,10
348,40
348,80
4 500
3 500
19 050
4 450
-0,653
-0,200
-0,083
-0,200
2392/11
2392/12
OBJEKT "A"
±0,000= 348,40mn.m.
OBJEKT "B"
±0,000= 348,40mn.m.
2392/8
9 140
11 440
26 001
2392/12
27 000
-0,552
-0,050
-0,050
-0,033
-0,050
2 300
-0,361
-0,200
-0,164
-0,200
-0,200
-0,200
347,99
5 645
4 390
6 010
2 400
800
2 400
6 010
3 560
400
400
11 045
2392/9
2392/9
11 045
5 200
2 200
200
PL2
PL2'
PL1
DET."1"
348,81
348,20 = -0,200
348,40
1 113
2 000
2 000
2 000
2 687
10 713
6 000
9 887
27 000
PL1'